


NOTA: A COTA DOS PISOS TERRÊS É DE 0,50 MTS ACIMA DO LIMITE MÁXIMO DE ENQUENTE DO RIO TAMANDARÉ.

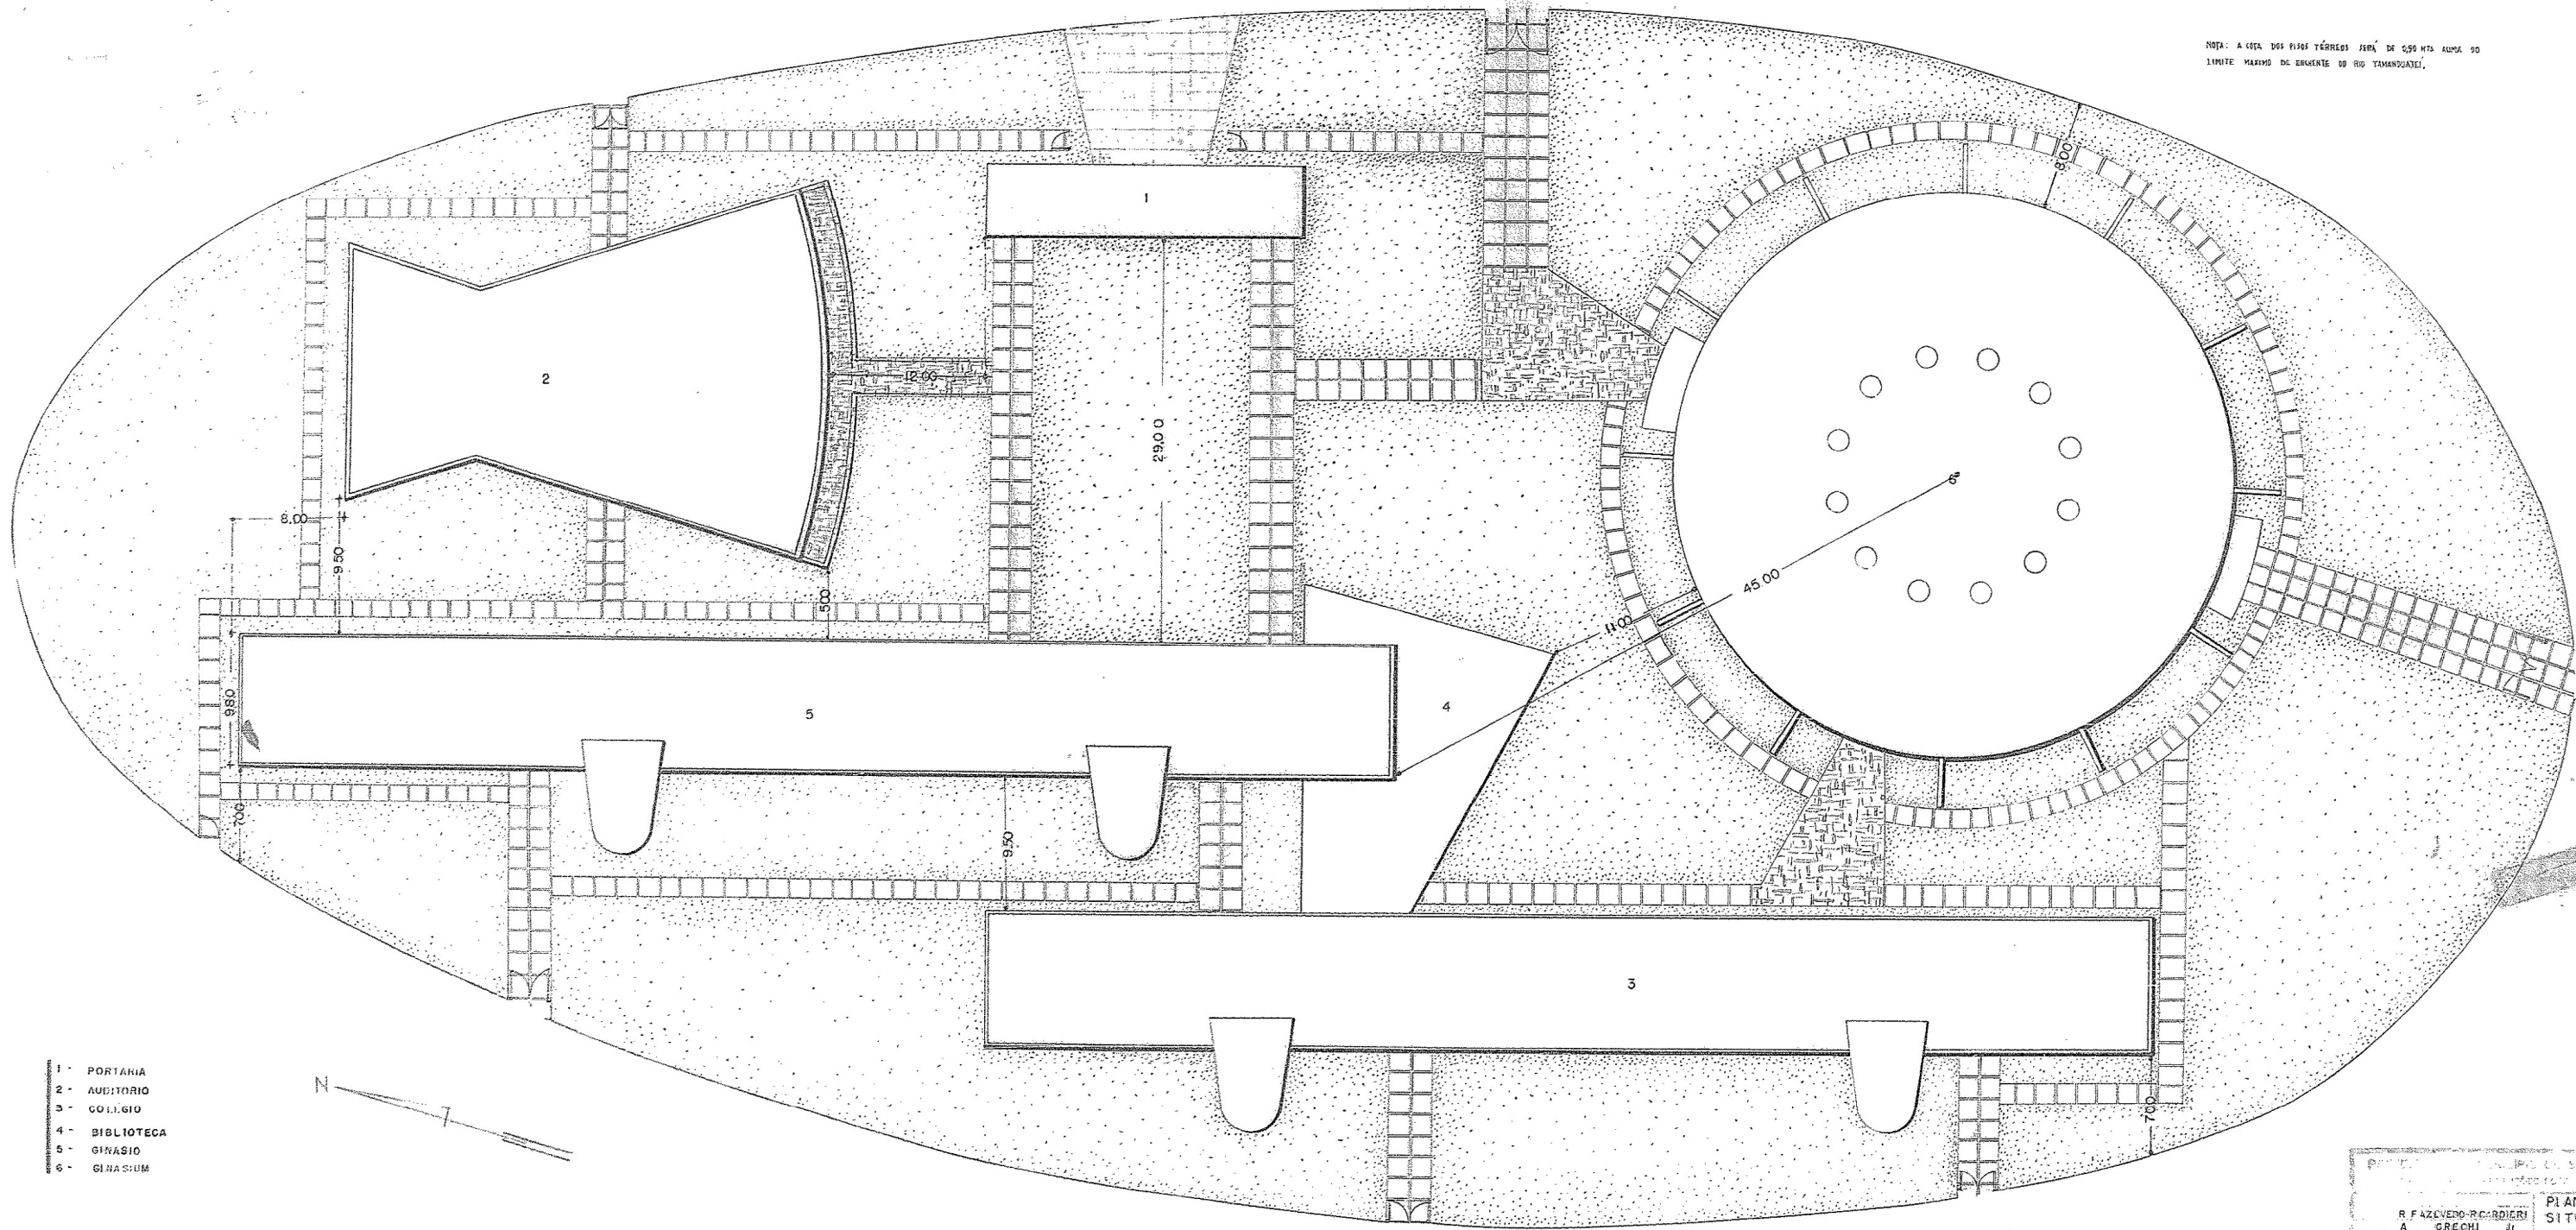

- 1 - PORTARIA
- 2 - AUDITORIO
- 3 - COLLEGIO
- 4 - BIBLIOTECA
- 5 - GINASIO
- 6 - GINASIO

R. FAZDEVEDO-RODRIERI		PIANTA DE SITUACAO	
A. GRECHI Jr.		COL. ESTADUAL DE PAULO	
PARQUE D PEDRO II		1 200	

C.E.2-9.19