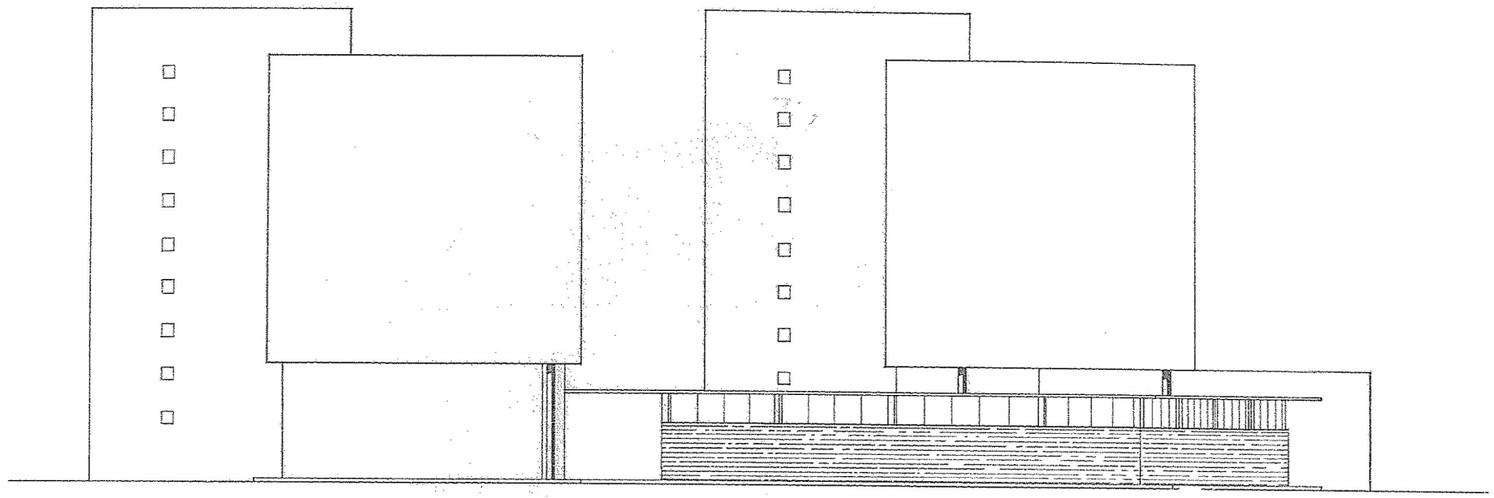

FACHADA SUL

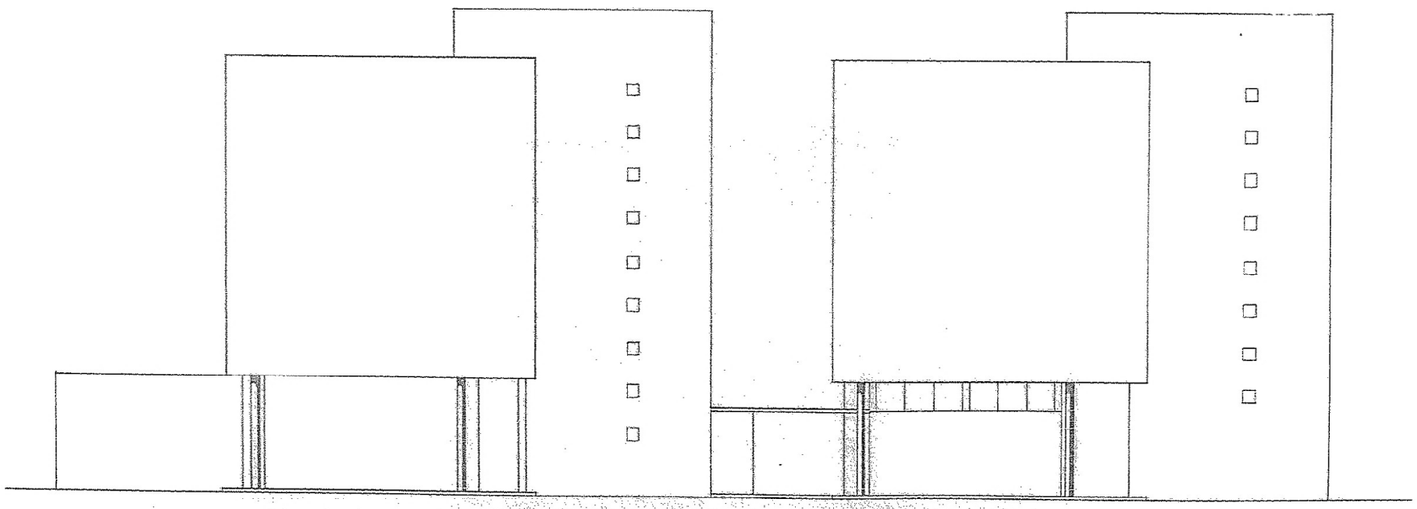

FACHADA NORTE

R.F.AZEVEDO.E.R.CARDIERI
ALFREDO.M.SANTOS

FACHADAS
NORTE E SUL

COLÉGIO ESTADUAL DE
SÃO PAULO
PARQUE D. PEDRO II

EIOO

REDUÇÃO 20