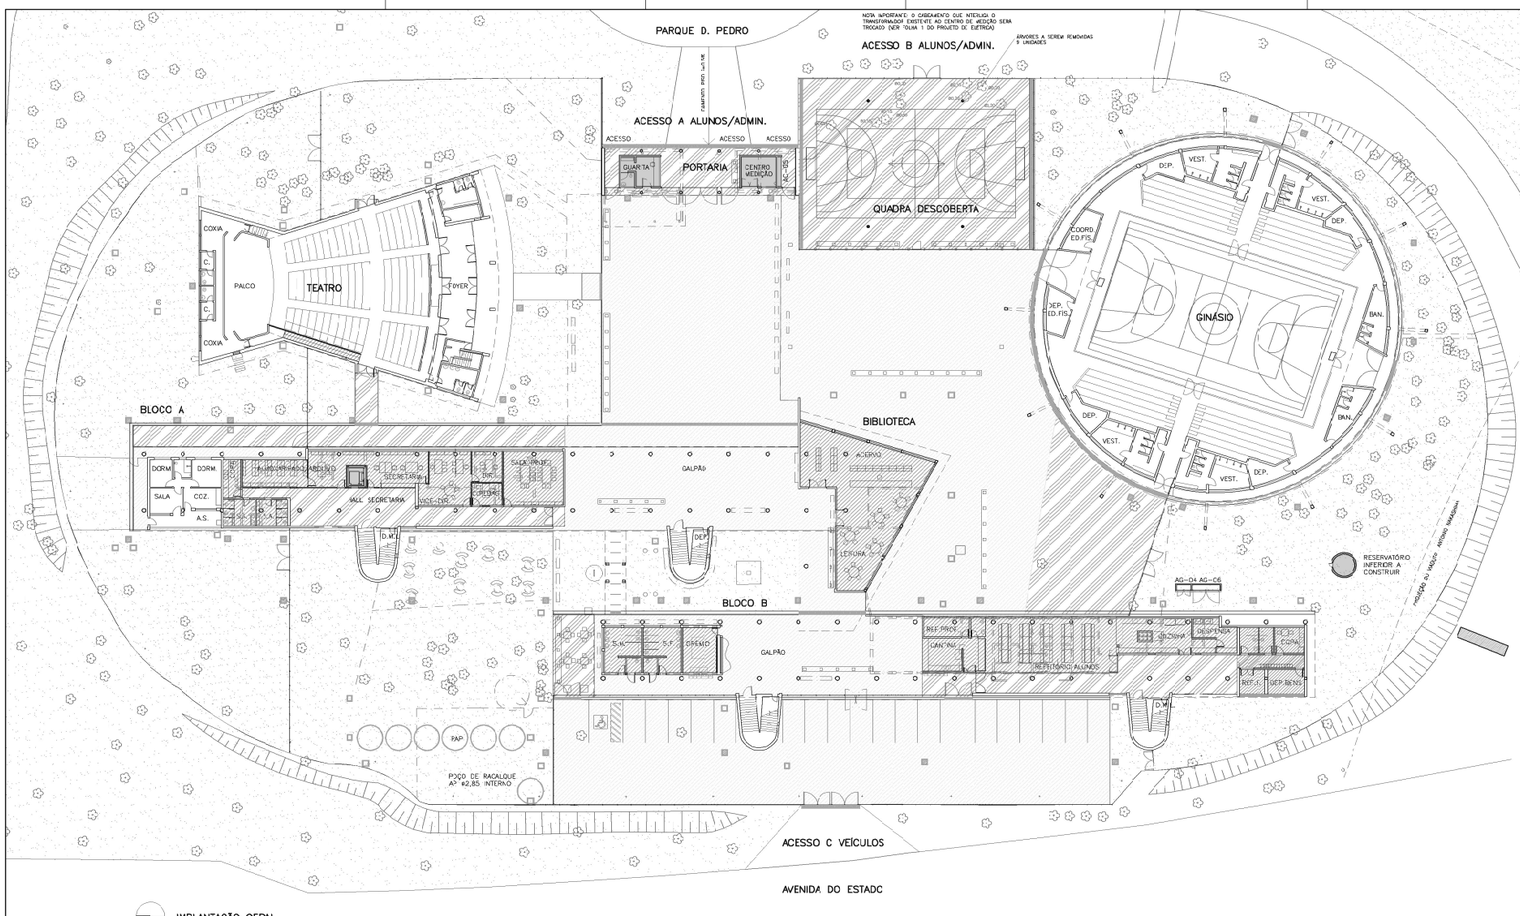

IMPLANTAÇÃO GERAL
ESCALA 1:250

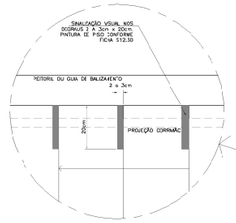

DET. - PLANTA
ESC. 1:10

TRILHAS DE ALERTA

SECÇÃO DO LADRILHO

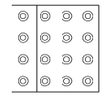

VISTA SUPERIOR

COTAS EM CM

LADRILHO HIDRÁULICO DE BOLINHAS - COR AMARELO
UTILIZADO NAS FAIXAS DE INDICAÇÃO DE PERIGO
ATENÇÃO, ALTERAÇÃO DE PLANO A PERCORRER, INÍCIO E FIM DE RAMPA, INÍCIO E FIM DE ESCADA E INDICAÇÃO DE DESRAU

DETALHES TÍPICOS PARA INDICAÇÃO DE ALERTA E SINALIZAÇÃO VISUAL:

DEGRAUS ISOLADOS

O DEGRAU ISOLADO DEVERÁ RECEBER UMA FAIXA DE ALERTA COM 25cm DE LARGURA, EM LADRILHO HIDRÁULICO PADRÃO "PASTILHA", DISTANDO ENTRE 20cm E 30cm DA BORDA DO DEGRAU.

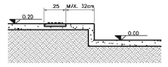

RAMPAS

AS RAMPAS DEVERÃO RECEBER UMA FAIXA DE ALERTA COM 25cm DE LARGURA, EM LADRILHO HIDRÁULICO PADRÃO "PASTILHA" TANTO EM SEU INÍCIO COMO EM SEU FINAL.
SE HOUVER PANELÕES PARA CAPTAÇÃO DE ÁGUAS PLUVIAIS ESTA DEVERÁ RECEBER COMO MARCA O COMPONENTE TD05/07/08. SERÁ DISPENSADA A FAIXA DE ALERTA EM LADRILHOS QUAE HOUVER CANALETA.

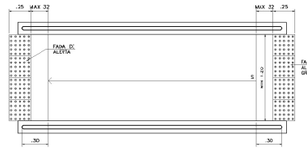

PLANTA
ESC. 1:25

ESCADAS

AS ESCADAS DEVERÃO RECEBER UMA FAIXA DE ALERTA DE 25cm DE LARGURA, EM LADRILHO HIDRÁULICO PADRÃO "PASTILHA" A NO MÁXIMO 30cm DE DISTÂNCIA DO PRIMEIRO ESPELHO E DEPOIS DO ÚLTIMO ESPELHO DE CADA LANCE DA ESCADA.

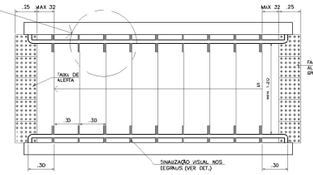

PLANTA
ESC. 1:25

Sistema de Sinalização para Edificações Escolares

Planilha de Quantificação e Especificação

Conjunto	Código	Peças de sinalização	Dimensões (cm)	Aplicação	Quantidade
A - Acessibilidade Urbana	A.01	Divisor	70 x 20	porta	01
	A.1F	Divisor	70 x 20	porta	01
	A.2H	Viga - divisor	70 x 20	porta	01
	A.2F	Viga - divisor	70 x 20	porta	01
	A.3H	Sanitário	70 x 20	porta	01
	A.3F	Sanitário	70 x 20	porta	01
	A.4H	Almoxarifado	70 x 20	porta	01
	A.4F	Almoxarifado	70 x 20	porta	01
	A.5H	Coordenador pedagógico	70 x 20	porta	01
	A.5F	Coordenador pedagógico	70 x 20	porta	01
	A.6H	Professores	70 x 20	porta	01
	A.6F	Professores	70 x 20	porta	01
F - Pavimentação	P.1	Sala de aula 1	100 x 100	sobre trilha	01
	P.2	Sala de aula 2	100 x 100	sobre trilha	01
	P.3	Sala de aula 3	100 x 100	sobre trilha	01
	P.4	Sala de aula 4	100 x 100	sobre trilha	01
	P.5	Sala de aula 5	100 x 100	sobre trilha	01
	P.6	Sala de aula 6	100 x 100	sobre trilha	01
	P.7	Sala de aula 7	100 x 100	sobre trilha	01
	P.8	Sala de aula 8	100 x 100	sobre trilha	01
	P.9	Sala de aula 9	100 x 100	sobre trilha	01
	P.10	Sala de aula 10	100 x 100	sobre trilha	01
	P.11	Sala de aula 11	100 x 100	sobre trilha	01
	P.12	Sala de aula 12	100 x 100	sobre trilha	01
	P.13	Sala de aula 13	100 x 100	sobre trilha	01
	P.14	Sala de aula 14	100 x 100	sobre trilha	01
	P.15	Sala de aula 15	100 x 100	sobre trilha	01
	P.16	Sala de aula 16	100 x 100	sobre trilha	01
	P.17	Sala de aula 17	100 x 100	sobre trilha	01
	P.18	Sala de aula 18	100 x 100	sobre trilha	01
	P.19	Sala de aula 19	100 x 100	sobre trilha	01
	P.20	Sala de aula 20	100 x 100	sobre trilha	01
	P.21	Sala de aula 21	100 x 100	sobre trilha	01
	P.22	Sala de aula 22	100 x 100	sobre trilha	01
	P.23	Sala de aula 23	100 x 100	sobre trilha	01
	P.24	Sala de aula 24	100 x 100	sobre trilha	01
	P.25	Sala de aula 25	100 x 100	sobre trilha	01
	P.26	Pavimentação de entrada	100 x 100	sobre trilha	02
	P.27	Lixo metálico	100 x 100	sobre trilha	01
	P.28	Lixo de madeira	100 x 100	sobre trilha	01
	P.29	Lixo plástico	100 x 100	sobre trilha	01
	P.29H	Depósito - material pedagógico	70 x 20	porta	04
	P.29F	Depósito - material pedagógico	70 x 20	porta	04
	P.30	Painel de texto complementar 1	100 x 100	sobre trilha	01
	P.31	Painel de texto complementar 2	80 x 100	sobre trilha	01
	P.32	Painel de texto complementar 3	100 x 100	sobre trilha	01
	P.33	Painel de texto complementar 4	80 x 100	sobre trilha	01
V - Vestiários	V.1H	Chuveiro	70 x 20	porta	01
	V.1F	Chuveiro	70 x 20	porta	01
	V.2H	Despenso	70 x 20	porta	01
	V.2F	Despenso	70 x 20	porta	01
	V.3H	Despenso/armário	70 x 20	porta	01
	V.3F	Despenso/armário	70 x 20	porta	01
	V.4H	Pulverizador	20 x 20	porta	02
	V.4F	Pulverizador	20 x 20	porta	02
	V.5H	Cantina	20 x 20	porta	01
	V.5F	Cantina	20 x 20	porta	01
	V.6H	Urinóis	70 x 20	porta	01
	V.6F	Urinóis	70 x 20	porta	01
	V.7H	Depósito - adaptação física	70 x 20	porta	02
	V.7F	Depósito - adaptação física	70 x 20	porta	02
S - Sanitários	S.1H	Depósito - limpeza	70 x 20	porta	04
	S.1F	Depósito - limpeza	70 x 20	porta	04
	S.2H	Sanitário feminino	20 x 20	porta	03
	S.2F	Sanitário feminino	20 x 20	porta	03
	S.3H	Sanitário masculino	20 x 20	porta	03
	S.3F	Sanitário masculino	20 x 20	porta	03
	S.4H	Sanitário feminino acessível	20 x 20	porta	03
	S.4F	Sanitário feminino acessível	20 x 20	porta	03
	S.5H	Sanitário masculino acessível	20 x 20	porta	03
	S.5F	Sanitário masculino acessível	20 x 20	porta	03
	S.6H	Sanitário barrreira acessível	20 x 20	porta	03
	S.6F	Sanitário barrreira acessível	20 x 20	porta	03
	S.7H	Vestiário funcionário feminino	70 x 20	porta	01
	S.7F	Vestiário funcionário feminino	70 x 20	porta	01
	S.8H	Vestiário funcionário masculino	70 x 20	porta	01
	S.8F	Vestiário funcionário masculino	70 x 20	porta	01
C - Complementares	C.1H	Elevado uso restrito	70 x 20	parede	03
	C.1F	Elevado uso restrito	70 x 20	parede	03
	C.2H	Acesso restrito	20x20	porta	01
	C.2F	Acesso restrito	20x20	porta	01
	C.3	Lixo	20 x 20	parede	01
	C.4H	Sanitário acessível	20 x 20	porta	02
	C.4F	Sanitário acessível	20 x 20	porta	02
	C.5	Telefone	20 x 20	parede	01
	C.6	Telefone	20 x 20	parede	01
	C.7	Telefone com braile	20 x 20	parede	01
	C.8	Telefone com braile/teclado acesso	20 x 20	parede	01
BE - Entrada	BE1	Identificação de acessibilidade da edificação	80 x 60	parede	02
	BE2	Viga acessível - plano	100 x 70	parede	01
	BE3	Viga acessível - plano	100 x 70	chão	01
	BE4	Placa de identificação do prédio	80 x 40	parede	01

Sistema de Sinalização para Edificações Escolares

Planilha de Quantificação e Especificação - A - Trilha

Conjunto	Código	Peças de sinalização	Dimensões (cm)	Aplicação	Quantidade
A - Acessibilidade Urbana (Trilhas)	TA.A1	Divisor	60 x 6,5	parede	01
	TA.A2	Viga - divisor	60 x 6,5	parede	01
	TA.A3	Sanitário	60 x 6,5	parede	01
	TA.A4	Almoxarifado	60 x 6,5	parede	01
	TA.A5	Coordenador pedagógico	60 x 6,5	parede	01
	TA.A6	Professores	60 x 6,5	parede	01
F - Pavimentação	TA.P1	Sala de aula 1	60 x 6,5	parede	01
	TA.P2	Sala de aula 2	60 x 6,5	parede	01
	TA.P3	Sala de aula 3	60 x 6,5	parede	01
	TA.P4	Sala de aula 4	60 x 6,5	parede	01
	TA.P5	Sala de aula 5	60 x 6,5	parede	01
	TA.P6	Sala de aula 6	60 x 6,5	parede	01
	TA.P7	Sala de aula 7	60 x 6,5	parede	01
	TA.P8	Sala de aula 8	60 x 6,5	parede	01
	TA.P9	Sala de aula 9	60 x 6,5	parede	01
	TA.P10	Sala de aula 10	60 x 6,5	parede	01
	TA.P11	Sala de aula 11	60 x 6,5	parede	01
	TA.P12	Sala de aula 12	60 x 6,5	parede	01
	TA.P13	Sala de aula 13	60 x 6,5	parede	01
	TA.P14	Sala de aula 14	60 x 6,5	parede	01
	TA.P15	Sala de aula 15	60 x 6,5	parede	01
	TA.P16	Sala de aula 16	60 x 6,5	parede	01
	TA.P17	Sala de aula 17	60 x 6,5	parede	01
	TA.P18	Sala de aula 18	60 x 6,5	parede	01
	TA.P19	Sala de aula 19	60 x 6,5	parede	01
	TA.P20	Sala de aula 20	60 x 6,5	parede	01
	TA.P21	Sala de aula 21	60 x 6,5	parede	01
	TA.P22	Sala de aula 22	60 x 6,5	parede	01
	TA.P23	Sala de aula 23	60 x 6,5	parede	01
	TA.P24	Sala de aula 24	60 x 6,5	parede	01
	TA.P25	Sala de aula 25	60 x 6,5	parede	01
	TA.P26	Pavimentação de entrada	60 x 6,5	parede	02
	TA.P27	Lixo metálico	60 x 6,5	parede	01
	TA.P28	Lixo de madeira	60 x 6,5	parede	01
	TA.P29	Lixo plástico	60 x 6,5	parede	01
	TA.P30	Informativo	60 x 6,5	parede	01
	TA.P29F	Depósito - material pedagógico	60 x 6,5	parede	04
V - Vestiários	TA.V1	Chuveiro	60 x 6,5	parede	01
	TA.V2	Despenso	60 x 6,5	parede	01
	TA.V3	Pulverizador	60 x 6,5	parede	02
	TA.V4	Cantina	60 x 6,5	parede	01
	TA.V5	Urinóis	60 x 6,5	parede	01
	TA.V6	Depósito - adaptação física	60 x 6,5	parede	02
S - Sanitários	TA.S1	Depósito - limpeza	60 x 6,5	parede	04
	TA.S2	Sanitário feminino	60 x 6,5	parede	03
	TA.S3	Sanitário masculino	60 x 6,5	parede	03
	TA.S4	Sanitário feminino acessível	60 x 6,5	parede	03
	TA.S5	Sanitário masculino acessível	60 x 6,5	parede	03
	TA.S6	Sanitário barreira acessível	60 x 6,5	parede	03
	TA.S7	Vestiário funcionário feminino	60 x 6,5	parede	01
	TA.S8	Vestiário funcionário masculino	60 x 6,5	parede	01
C - Complementares	TA.C1	Elevado - uso restrito	60 x 6,5	parede	03
PA - Indicação de pavimento	TA.PA1	Corrimão 1º andar	3 x 3	corrimão	01
	TA.PA2	Corrimão térreo	3 x 3	corrimão	01
	TA.PA3	Corrimão térreo	3 x 3	corrimão	01
	TA.PA4	Corrimão 1º andar	3 x 3	corrimão	01
	TA.PA5	Corrimão 2º andar	3 x 3	corrimão	01
	TA.PA6	Corrimão 2º andar	3 x 3	corrimão	01

NOTAS:

- O PÓRTICO DE IDENTIFICAÇÃO DA ESCOLA E AS RÉGUAS INFORMATIVAS SERÃO FORNECIDAS PELA FDE, E INSTALADAS PELA CONSTRUTORA.

- CONSULTAR O MANUAL DE SINALIZAÇÃO/ COMUNICAÇÃO VISUAL DA FDE.

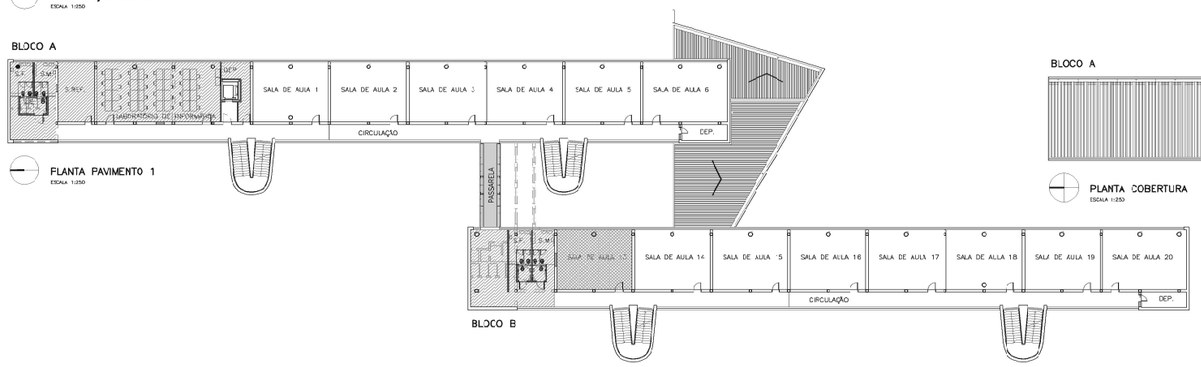

FLANTA PAVIMENTO 1
ESCALA 1:250

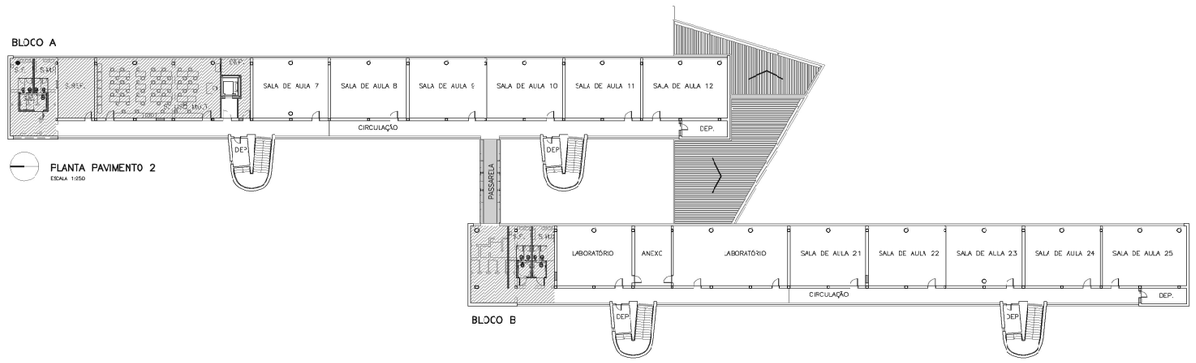

FLANTA PAVIMENTO 2
ESCALA 1:250

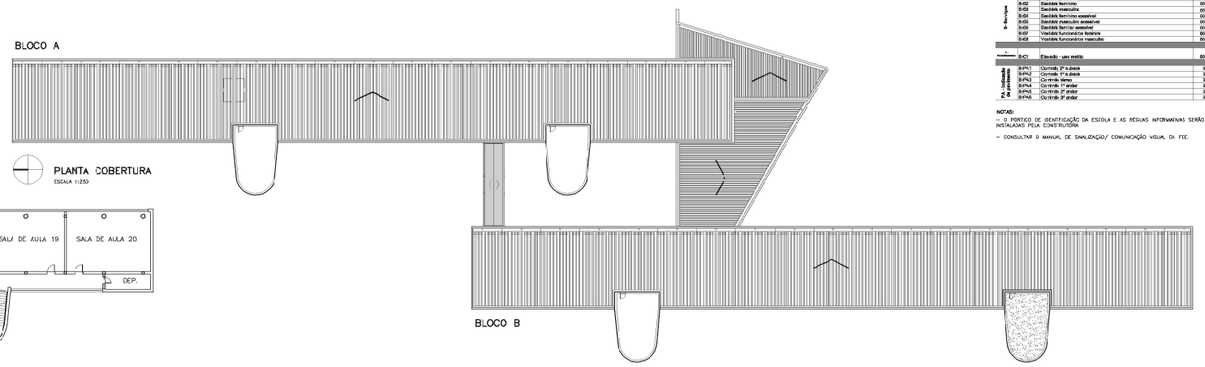

PLANTA COBERTURA
ESCALA 1:250

NOTAS:

- CONSULTAR O CATÁLOGO DE COMPONENTES E SERVIÇOS / "PARTE 1 - COMPONENTES" QUANDO DA EXECUÇÃO DOS COMPONENTES NUE SE ENCONTRAM DESCRITOS NO PROJETO PARADIDÁTICO.
EXEMPLO: E7-08 "J. JANELA, M. FERRO" (180cm x 150cm)

- CONSULTAR O CATÁLOGO DE COMPONENTES E SERVIÇOS / "PARTE 2 - SERVIÇOS" QUANDO DA EXECUÇÃO DOS SERVIÇOS NECESSÁRIOS A EXECUÇÃO DA OBRA.
EXEMPLO: E2-01 "ALVENARIA DE TIJOLO COMUM / FICHA S7-9
GRAULÍC / FICHA S13.08
BASÁLTICA / FICHA H02
QUADRO DE DISTRIBUIÇÃO DE LUZ / FICHA C3-04

- SUBMETER PARA APROVAÇÃO E AUTORIZAÇÃO EXPRESSA, QUALQUER SUBSTITUIÇÃO DE MATERIAIS, COMPONENTES OU PROCEDIMENTOS E QUALQUER MODIFICAÇÃO NOS PROJETOS EXECUTIVOS E NAS ESPECIFICAÇÕES.

- VER PARECER TÉCNICO DE SOLOS E FUNDAÇÕES DA ZEUSS FALCONI ENGENHEIROS ASSOCIADOS LTDA, PT 138-05, DE 15/05/09.
- VER PARECER TÉCNICO DE ESTRUTURAS DA ZEUSS FALCONI ENGENHEIROS ASSOCIADOS LTDA, PT 139-05, DE 15/05/09.
- O PROJETO CONTEMPLA O PLANO DIRETOR DE ACESSIBILIDADE DA D.E., MAS O PROJETO DESCRITO DE ACESSIBILIDADE

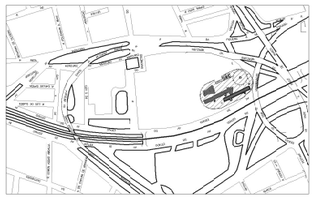

MAPA DE LOCALIZAÇÃO S/ ESCALA

9					
8					
7					
6				APROVAÇÃO	DATA
5				AUTOR DO PROJETO	
4					
3					
2					
1	ATUALIZAÇÕES GERAIS.				
00	MODIFICAÇÕES	APROVAÇÃO / DATA	APROVAÇÃO / DATA		
		AUTOR DO PROJETO	FDE		

OBSERVAÇÕES

DESENHOS DE REFERENCIA Nº APROVAÇÃO DATA FDE

LEGENDA

EXISTENTE	REFORMA DE PISO	LADRILHO HIDRÁULICO CANELADO	PROJEÇÃO
CONSTRUÇÃO NOVA	RAMPAS	LADRILHO HIDRÁULICO PASTILHA	DEMOLIÇÃO
ADEQUAÇÕES	MUDANÇA DE USO	NOVO PISO	

TABELA DE AREAS

DISCRIMINAÇÃO	x (m²)	DISCRIMINAÇÃO	A (m²)	DISCRIMINAÇÃO	A (m²)
Área ocupada total s/ beirais (incl. passagem coberta)	4101,30 m²	Terreno	12.153,0 m²	Adequação	145,0 m²
Área construída total s/ beirais (incl. passagem coberta)	7825,0 m²	Área livre	7.873,0 m²	Mudança de uso	80,0 m²
		Quadra	5200 m²	Construção nova	140,0 m²
Área construída s/ beirais (incl. passagem coberta)	4101,5 m²	Divisas novas	43,1 (m²)	Área de aterro	0,3 (m²)
		Divisas (perímetro)	423,01 m	Área de corte	0,3 (m²)
Área zeladoria	69,5 m²	Demolição	40,3 m²		

R23.A COSTA CREA 5069489060
rua pedro del 400 42 02404-031 são paulo tel.tim 2907 7770 ieda@acosta@mask.arq.br www.mask.arq.br

FUNDAÇÃO PARA O DESENVOLVIMENTO DA EDUCAÇÃO - FDE

ESCOLA - NOME/LOCAL: E.E. SÃO PAULO - BRÁS/SP			CÓDIGO: 0 0 2 4 2 0 2
INTERVENÇÃO: RECUPERAÇÃO, REFORMA, READEQUAÇÃO DOS USOS E ACESSIBIL.			No. LOTE: 04
ETAPA/ÁREA TÉCNICA: PROJETO EXECUTIVO DE ARQUITETURA	TIPO PROJETO: CONVENCIONAL	DATA: SET/2011	ETAPA/ÁREA TÉCNICA: PE-ARQ
CONTEÚDO: FOLHA RESUMO	ESCALA: 1:250	FOLHA: 01	REVISÃO: 00

'20250101_04APE0100_01