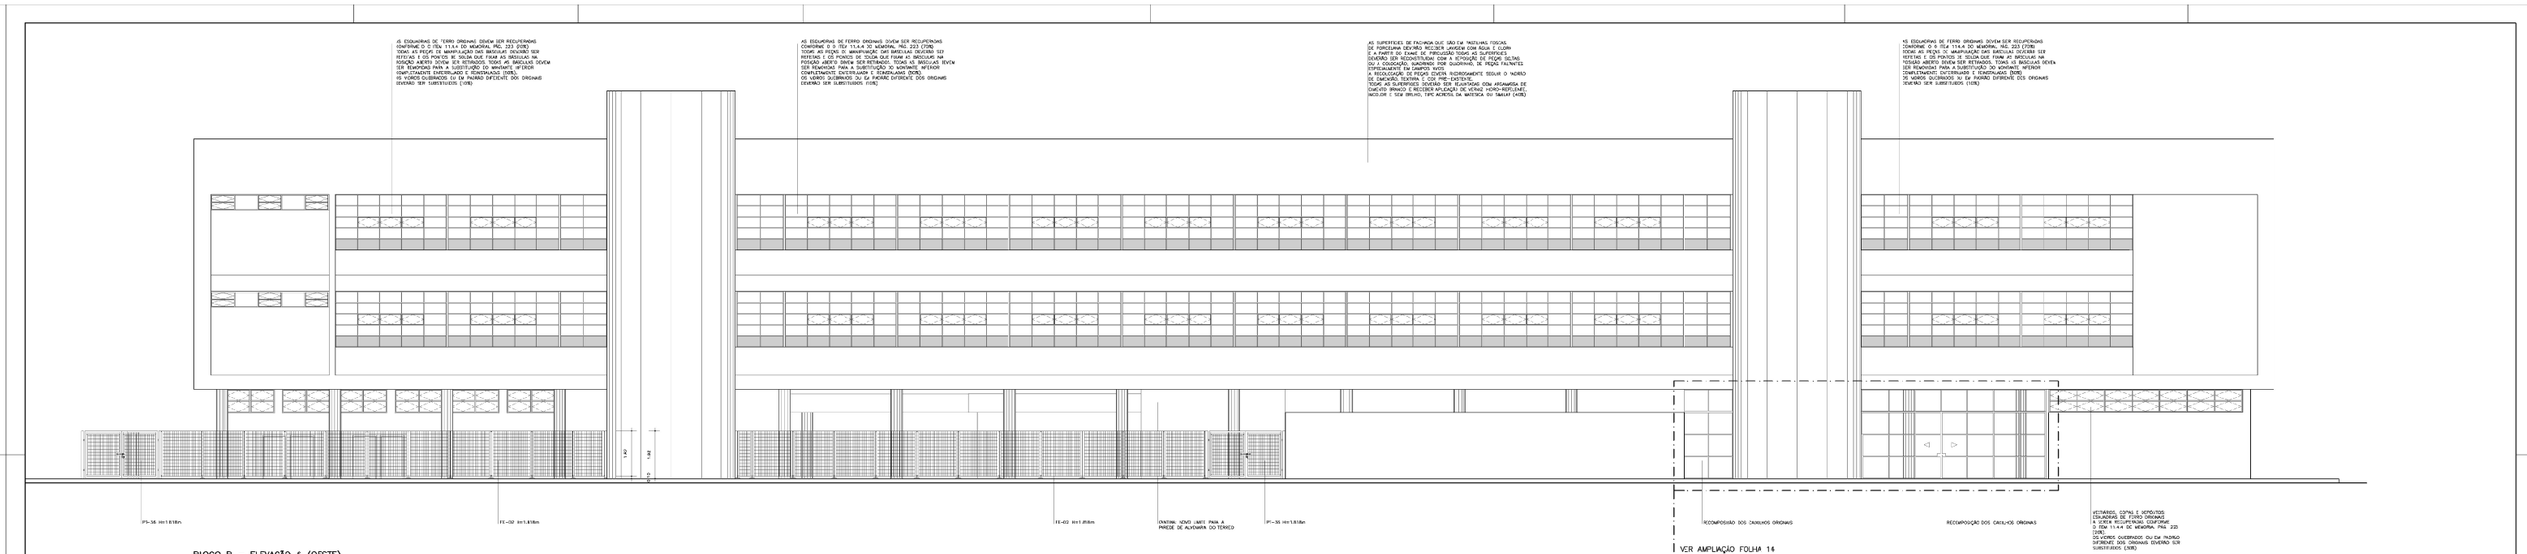

BLOCO B – ELEVAÇÃO 6 (OESTE)
ESCALA 1:75

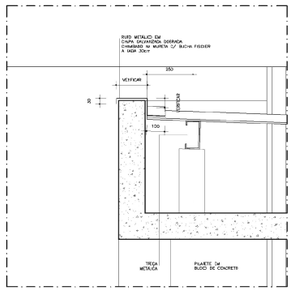

DETALHE 5
ESCALA 1:10

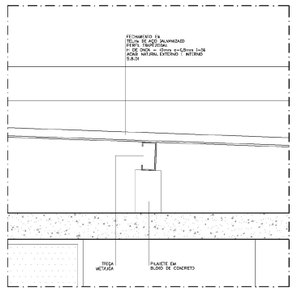

DETALHE 6
ESCALA 1:10

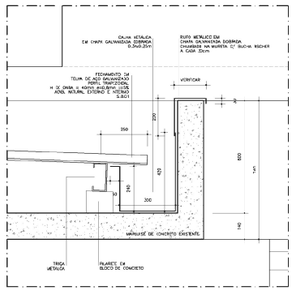

DETALHE 7
ESCALA 1:10

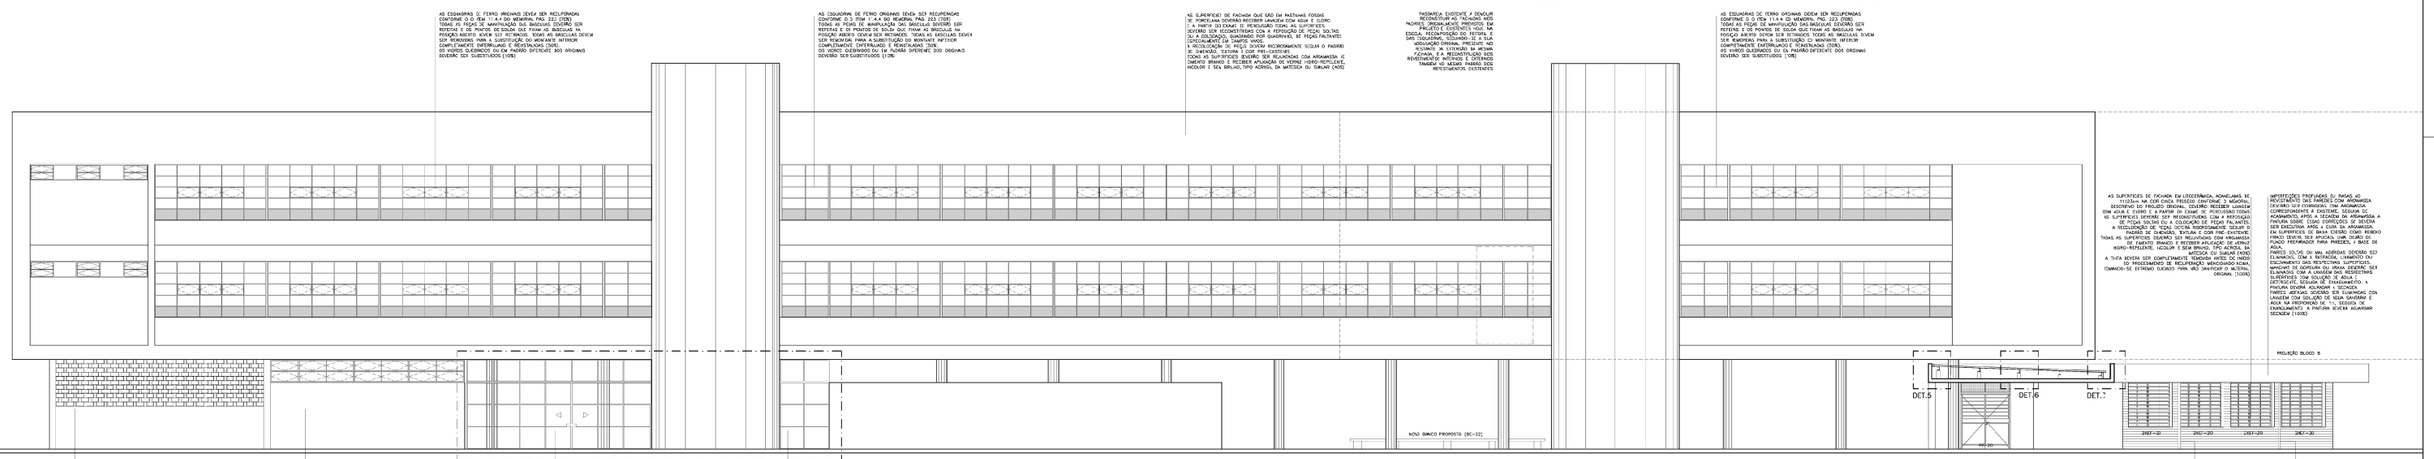

BLOCO A – ELEVAÇÃO 2 (OESTE)
ESCALA 1:75

Nº	ATUALIZAÇÕES GERAIS	APROVAÇÃO	DATA	APROVAÇÃO	DATA
9					
8					
7					
6					
5					
4					
3					
2					
1					
0	MODIFICAÇÕES	AUTOR DO PROJETO		FDE	

OBSERVAÇÕES	DESENHOS DE REFERÊNCIA	Nº	APROVAÇÃO	DATA
			AUTOR DO PROJETO	
			FDE	

LEGENDA

- EXISTENTE
- CONSTRUÇÃO NOVA
- ADEQUAÇÕES
- REFORMA DE PISO
- RAMPAS
- MUDANÇA DE USO
- ADRILHO ZORALUZO
- JANCLADO
- ADRILHO NATURA
- NOVO FIEIO
- PROJEÇÃO
- DEMOLIÇÃO

NOTAS:

- CONSULTAR O CATALOGO DE COMPONENTES E SERVIÇOS / PARTE 1 - COMPONENTES QUANDO DA EXECUÇÃO DOS COMPONENTES QUE SE ENCONTRAM NO CATALOGO DE COMPONENTES E SERVIÇOS.
  EXEMPLO: EP-08 = JANELA DE FERRO 180cm x 130cm)
- CONSULTAR O CATALOGO DE COMPONENTES E SERVIÇOS / PARTE 2 - SERVIÇOS QUANDO DA EXECUÇÃO DOS SERVIÇOS NECESSÁRIOS À EXECUÇÃO DA OBRA.
  EXEMPLO: SUBST DE BARRO CEMAIN / ICHM S7.10
  ZRNA/ET / FICHA 112.03
  BACIA SANITÁRIA / ICHM H107
  JUGARO DE DISTRIBUIÇÃO DE LUZ / FICHA E3-04
- SUBMETER PARA APROVAÇÃO / AUTORIZAÇÃO EXPRESSA, QUALQUER SUBSTITUIÇÃO DE MATERIAIS, COMPONENTES OU PROCEDIMENTOS / QUALQUER MODIFICAÇÃO NOS PROJETOS EXECUTIVOS E NAS ESPECIFICAÇÕES.
- VER PARECER TÉCNICO DE SOLOS / FUNDAÇÕES, IN CAUSA, FALZONI ENGENHEIROS ASSOCIADOS LTDA, PT 138-09, DE 15/05/09, PARA ESPECIFICAÇÕES DE MATERIAIS DE ACABAMENTO, COMPONENTES E DETRITOS PARA A REFORMA E RECUPERAÇÃO.
  ESTE PROJETO CONTEMPLA O "LAUDO TÉCNICO DE ACESSIBILIDADE" DA FDE, MAS O PROJETO EXECUTIVO DE ACESSIBILIDADE

LEGENDA DE ACABAMENTOS PROPOSTOS PELO PROJETO

PISOS

1. COMPATIBILIZAR ACABAMENTOS DO PAVIMENTO ENTRE TÉRREO E 1º PAVIMENTO
   DIST FDE 114.04 DO MEMORIAL PAG. 2282
2. CARPETAMENTO DESCARTADO
3. PLACAS DE CIMENTO DE 40 A 70 MICRÔMETRO/MILÍMETRO/MM
   DIST FDE 114.03 DO MEMORIAL PAG. 2282 E DIST FDE 114.12 DO MEMORIAL PAG. 2282
4. PISO CERÂMICO ANTI-DERRAPANTE 1M1 (BRANCO ACETINADO) 40x40cm
   DIST FDE 114.08 DO MEMORIAL PAG. 2282
5. DIST FDE 114.10 DO MEMORIAL PAG. 2282
6. DIST FDE 114.11 DO MEMORIAL PAG. 2282
7. CONTRAPISO/REVESTIMENTO ZÓCALO ANTIGO DIST FDE 114.09 DO MEMORIAL PAG. 2282
8. PISO DE BORRACHA 1M1 ALUMINUM COURANT
   DIST FDE 114.14.01 DO MEMORIAL PAG. 2282
9. PISO CERÂMICO EXISTENTE A REMOVER, 1M1 (BRANCO ACETINADO) 40x40cm, 1º PAVIMENTO

PAREDE

1. PINTURA FOSCA DE TÉRREO/LAVA
   DIST FDE 114.21 DO MEMORIAL PAG. 2812
2. ESMALTE S.W.A. TÉRREO/ESTÚDIO, SUPER SOLUTIONS, SUPERIOR, ACABAMENTO FOSCO
   PINTURA DE ÓLEO NA ALVENARIA DIST FDE 114.22 DO MEMORIAL PAG. 2812
3. ALVENARIA REVESTIDA COM ARGAMASSA DE REVESTIMENTO ZÓCALO ANTIGO DIST FDE 114.23 DO MEMORIAL PAG. 2812
4. PINTURA ACRÍLICA DIST FDE 114.13.01 DO MEMORIAL PAG. 2282

NOTA IMPORTANTE: VERIFICAR NAS NOTAS LOCALIZADAS NOS DESENHOS DO PROJETO EXECUTIVO E NO MEMORIAL DE REFORMA E RECUPERAÇÃO OS PROCEDIMENTOS NECESSÁRIOS PARA O TRATAMENTO DOS ACABAMENTOS EXISTENTES

IDEALCASTA CREA-SP0640489
rua pedro vaz 482 CEP 05414-001 são paulo tel fax 3037 7770 italocasta@mais.uol.br www.mais.uol.br

FUNDAÇÃO PARA O DESENVOLVIMENTO DA EDUCAÇÃO – FDE

ESTADO E MUNICÍPIO: E.E. SÃO PAULO – BRAS/SP			CÓDIGO: 0 1 2 4 2 0 2
INTERVENÇÃO: RECUPERAÇÃO, REFORMA, READEQUAÇÃO DOS USOS E ACESSIBIL.			Nº. LTC: 04
ETAPA/FASE TÉCNICA: PROJETO EXECUTIVO DE ARQUITETURA	CONVENCIONAL	ETC PROJETO: SET/2011	ETAPA/FASE TÉCNICA: PE-ARQ
CONTEÚDO: BLOCOS A E B – ELEVAÇÕES OESTE	ESCALA: 1:75	FOLHA: 09	REVISÃO: 00

1320601_DWFE0930_09